


Номер на плане	Наименование и обозначение	Этажность	Количество			Площадь, м ²				Строительный объем, м ³	
			зданий	квартир	жильцов	застройки		общая нормируемая		здания	всего
						здания	всего	здания	всего		
1	Жилой дом со встроенными помещениями общественного назначения и паркингом	9	1	62	114	825,13	825,13	9024,50	9024,50	36100	36100

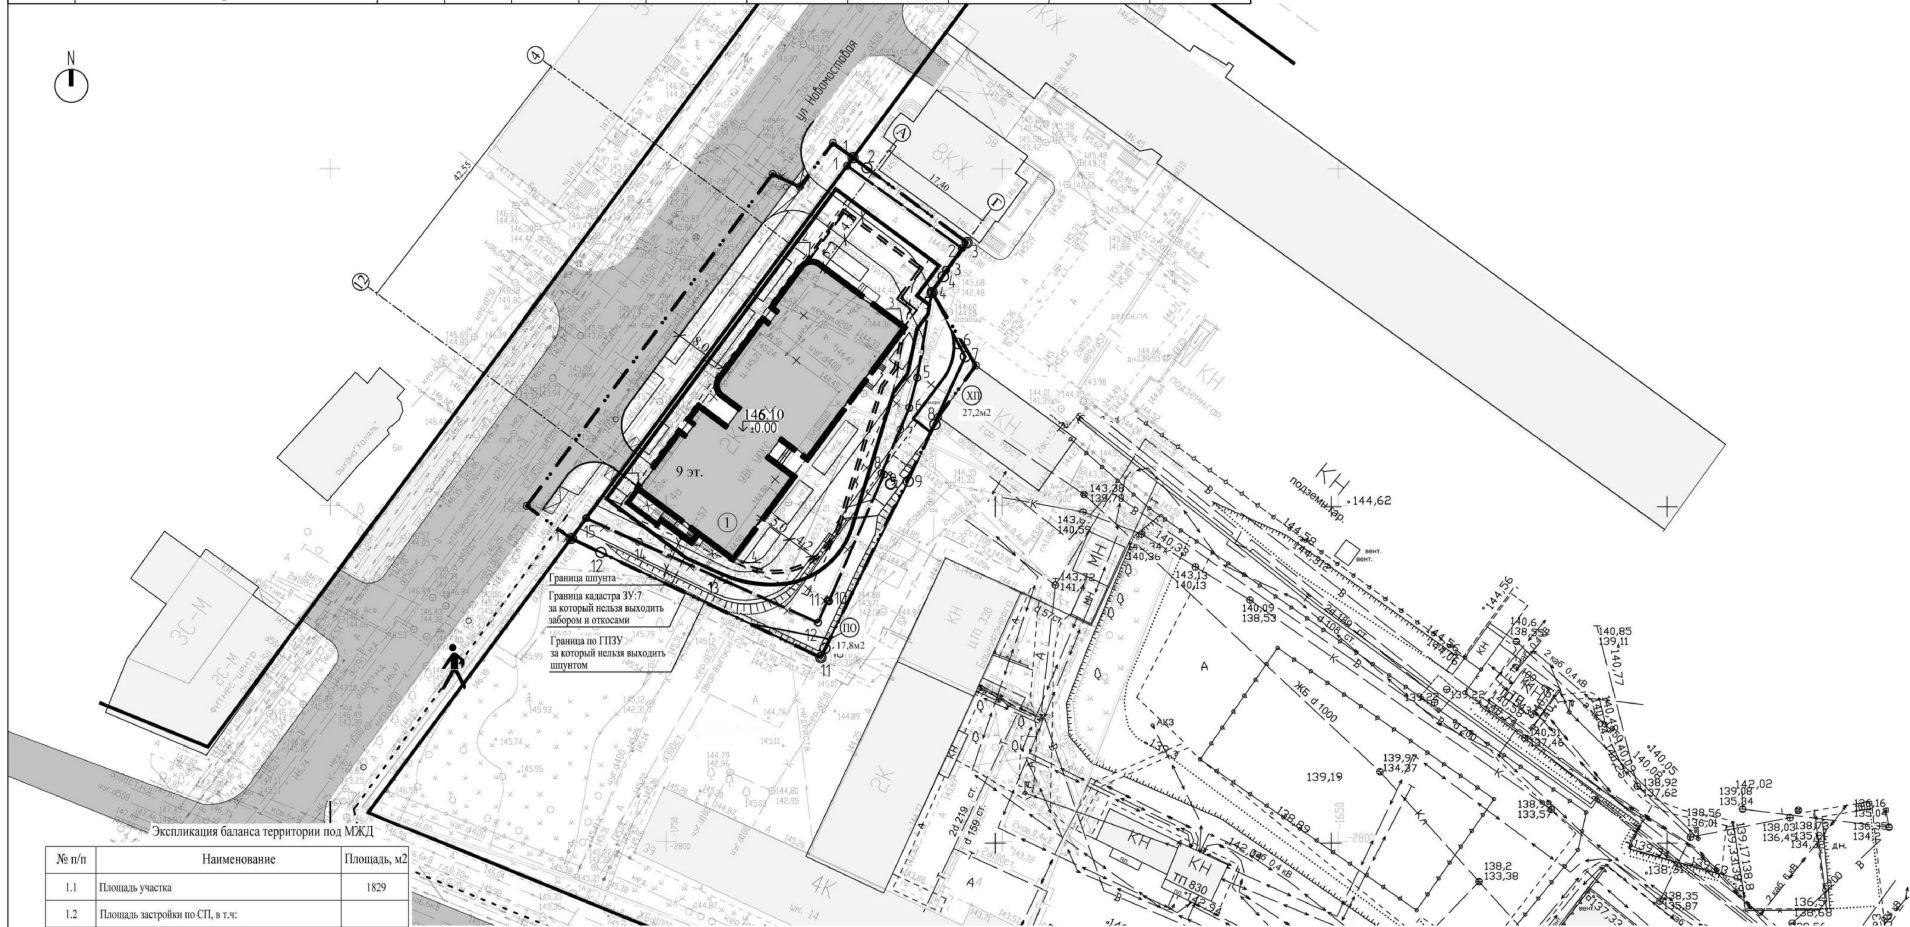

№ п/п	Наименование	Площадь, м ²
1.1	Площадь участка	1829
1.2	Площадь застройки по СП, в т.ч.: - МЖД с пом-ми общ-го наз. и парк	1372
1.3	Площадь застройки первого этажа	825,13
1.4	Площадь твердых покрытий по грунту, в т.ч.: - Асфальтовое покрытие - Тротуар с асфальтовым покрытием для пешеходов - Мошение тротуарной плиткой - Тротуары под пожар-й проезд	387
1.5	Площадь твердых покрытий по стлбату, в т.ч.: - Асфальтовое покрытие - Тротуар с асфальтовым покрытием для пешеходов - Тротуары под пожарный проезд	390
1.6	Площадь озеленения, в т.ч.: - Гранитная полоса с заполнением газон - Газон	112,87
1.7	Площадь озеленения по стлбату, в т.ч.: - Гранитная полоса с заполнением газон (СТ) - Газон (СТ) - Гранитная полоса с заполнением газон (СТ) (входит в площадь застройки первого этажа) - Мошение тротуарной плиткой (СТ) (входит в площадь застройки первого этажа)	114

Экспликация зданий и сооружений

№ п/п	Наименование	Кол-во этажей	Кол-во жил. этажей
1	Многоквартирный жилой дом с помещениями общественного назначения и паркингом	9	8

Экспликация машиномест

Поз.	Наименование	Кол-во м/мест	Примеч.
1	Подземный паркинг	59	Штук
Итого:		59	Штук

Условные обозначения:

- граница участка по ГПЗУ
- граница кадастрового участка номер 02:55:010160:7
- - - граница допустимого строительства
- · - · граница освоения
- o | точки границы освоения
- граница шпунта
- Ⓢ проектируемые здания и сооружения
- Ⓢ проектируемый подземный паркинг
- Ⓢ существующая застройка

- Ⓢ тротуар с асфальтовым покрытием для пешеходов
- Ⓢ дорога с асфальтовым покрытием
- Ⓢ тротуар под пожарный проезд
- Ⓢ травмобезопасное покрытие
- Ⓢ озеленение
- Ⓢ детская площадка
- Ⓢ спортивная площадка
- Ⓢ хозяйственная площадка
- Ⓢ площадка отдыха взрослого населения
- Ⓢ гостевая автостоянка

Примечания

- В местах совпадения границы участка по ГПЗУ и границы освоения граница освоения условно не показана
- Ведомость координат характерных точек границ земельного участка смотреть в ГПЗУ

Экспликация баланса территории благоустройства за границами земельного участка

№ п/п	Наименование	Площадь, м ²
2.1	Тротуары под пожарный проезд	138
2.2	Площадь твердых покрытий, в т.ч.: - Асфальтовое покрытие - Тротуар с асфальтовым покрытием для пешеходов - Травмобезопасное покрытие	667
2.3	Площадь озеленения, в т.ч.: - Газон	284
Итого:		284

465/22-ПЗУ			
Изм.	Кол.уч.	Лист	№ док.
1	Зам.	36/24	04.24
Разработал	Квашнина	04.23	
Проверил	Яковлев	04.23	
Н. контроль	Савенко	04.23	

Многоэтажный жилой дом с помещениями общественного назначения и паркингом, расположенный по адресу: Республика Башкортостан, г. Уфа, ул. Новомостовая

Стация	Лист	Листов
П	3	7

ООО Архитектурное бюро "А4"

СОГЛАСОВАНО

Имя, И. подлин. Подпись и дата